

SMLOUVA O DÍLO

smluvní strany:

ZHOTOVITEL: Střední odborná škola stavební Karlovy Vary

adresa: nám. K. Sabiny 159/16, 360 01 Karlovy Vary, IČO 00669725

zastoupené: Ing. Tomášem Zadražilem, tel. 353236231-2

OBJEDNATEL:

1. Mateřská škola Karlovy Vary, Komenského 7, příspěvková organizace
Komenského 7
360 07 Karlovy Vary
IČ 712 37 003

Smlouva se uzavírá na základě zákona 513/91Sb.obchodní zákoník

PŘEDMĚT SMLOUVY: MŠ – Krymská 12, šatna dětí

Tvarové provedení viz příloha. Materiál – lamino buk 5333, hrana ABS žlutá HU 11131

poz.	Výpis prvků - Krymská 12			á	cena
A	šatnový blok - 5 míst	ks	3	6 225,00	18 675,00
B	šatnový blok - 5 míst	ks	1	6 315,00	6 315,00
C	šatnový blok - 4 místa	ks	1	5 720,00	5 720,00
D	šatnový blok - 4 místa	ks	1	5 815,00	5 815,00
E	vitrínka 330*1600*160mm	ks	1	1 400,00	1 400,00
F	vitrínka 500*1600*160mm	ks	1	1 660,00	1 660,00
G	vitrínka 450*1600*200mm	ks	1	1 715,00	1 715,00
H	výstavní stolek 1210*900*550mm	ks	1	1 555,00	1 555,00
J	skříňka na lůžkoviny 1300*1400*594mm	ks	1	3 765,00	3 765,00
	výkresová dokumentace pro práci žáků		1	1 100,00	1 100,00
	přesun hmot		1	1 200,00	1 200,00
	montáž	ks	1	400,00	400,00
		ks			49 320,00

Cena díla 49.320,- Kč

možná odchylka ve výši 5%

Produktivní práce žáků je osvobozena od DPH!

Objednatel uhradí výše uvedenou cenu díla fakturou. Faktury a dílčí splátkové faktury jsou splatné do 10 kalendářních dnů od data vystavení faktury. Při prodlení splatnosti bude zhotovitelem účtováno penále 0,05 % za každý den prodlení.

V případě prodlení splatnosti objednatele při úhradě dílčích faktur je na dodavateli, zda provádění díla zastaví s právem vypořádat si vzniklé náklady a s právem vyžadovat úhradu vzniklých nákladů na objednateli.

Smlouva může být měněna dodatkem smlouvy nebo dohodou smluvních stran formou zápisu ve stavebním deníku odsouhlaseným oběma stranami, dále pak obecně vyhlášenou změnou cen, při prokazatelných změnách vstupních cen na straně zhotovitele, změnami vnucenými oběma smluvními stranám.

Termín zahájení prací: 12/2015

Termín dokončení prací: 02/2016

Záruka na dílo činí: 24 měsíců u výrobků a děl na zakázku. Objednatel je povinen reklamovat vady neprodleně. Závady budou odstraněny v přiměřené době max. do 30 dnů po oznámení. (Toto ustanovení se nevztahuje na závady vzniklé užíváním.)

v K. Varech dne: 12. 11. 2015

objednatel

zhotovitel

VOU oboru truhlář ing. Tomáš Zadražil


1. Mateřská škola Karlovy Vary, Komenského 7

příspěvková organizace





360 07 Karlovy Vary

IČ: 712 37 003

01. MŠ Krymská 12 - šátna - situace, m: 1:25

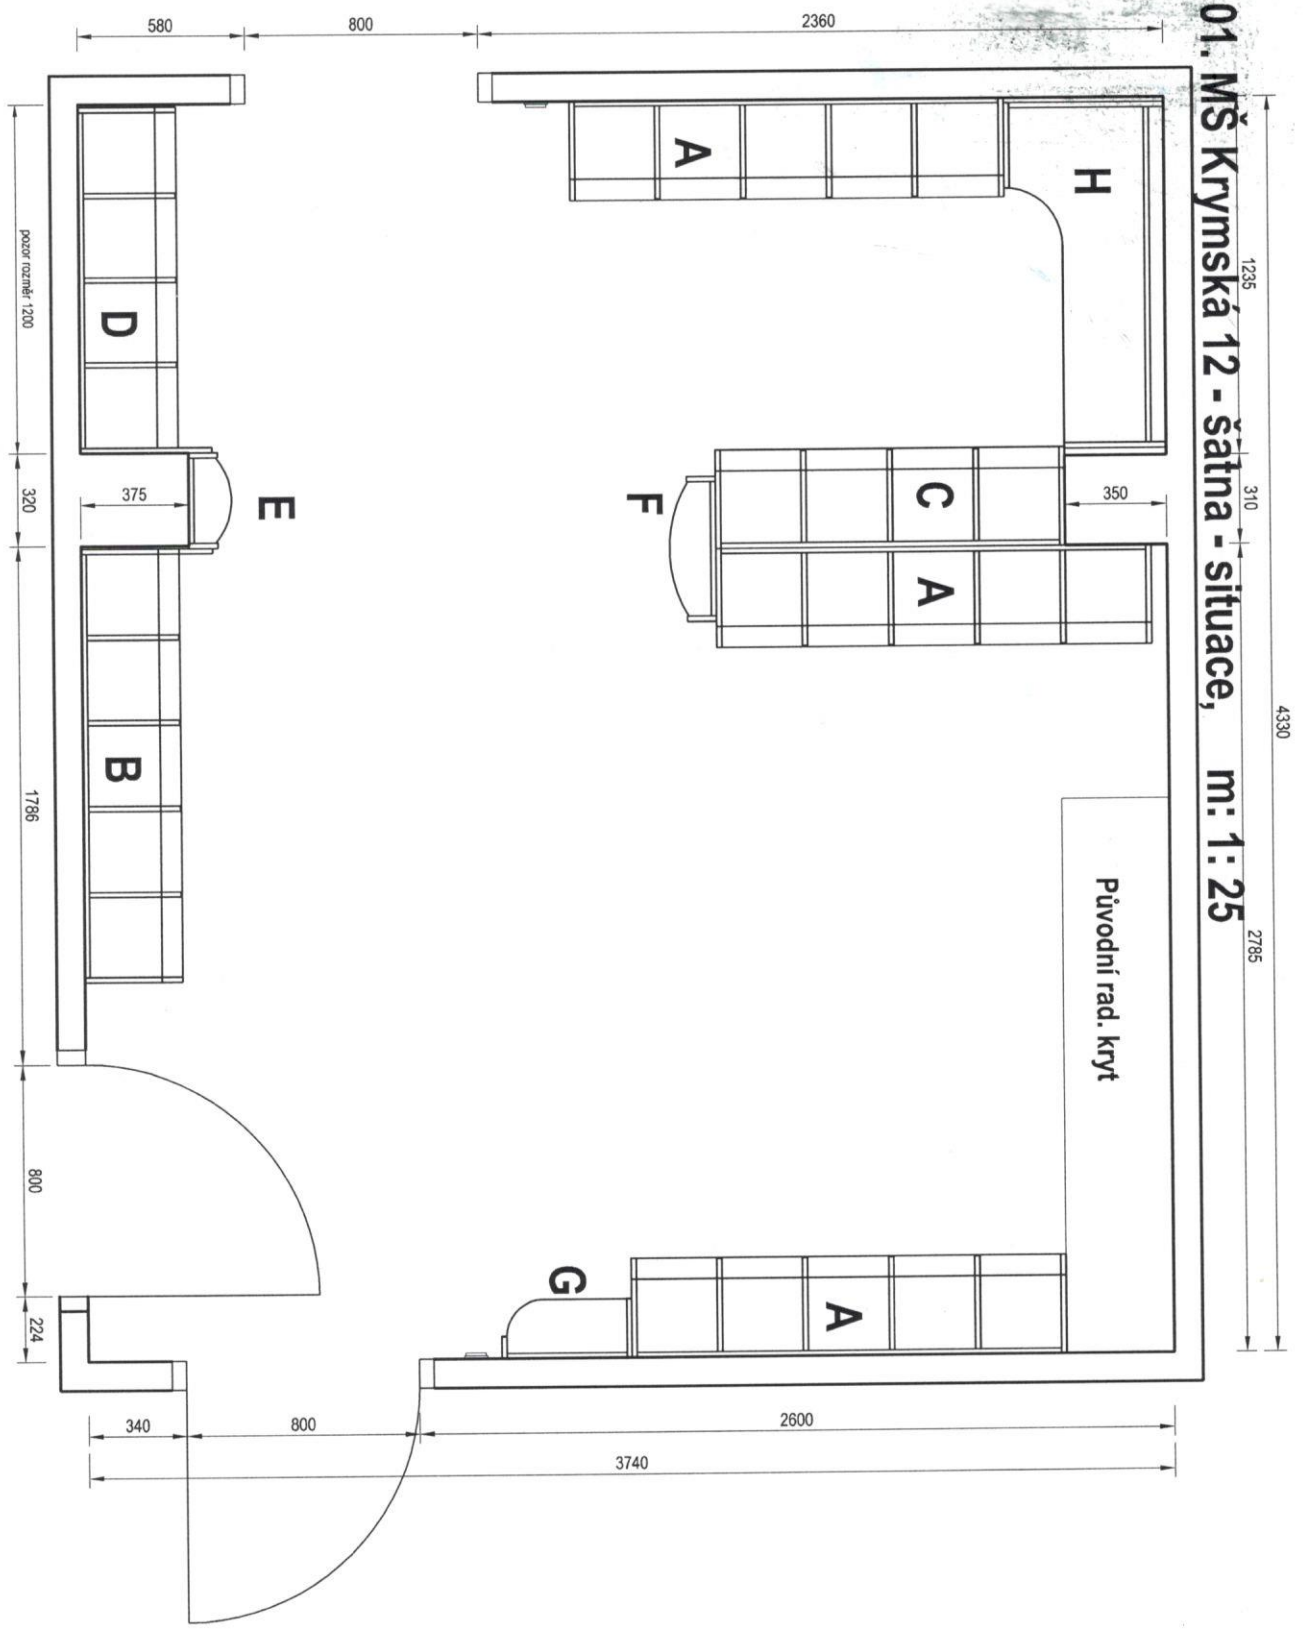


02. MŠ Krymská 12 - šatna - pohledy, m: 1:50

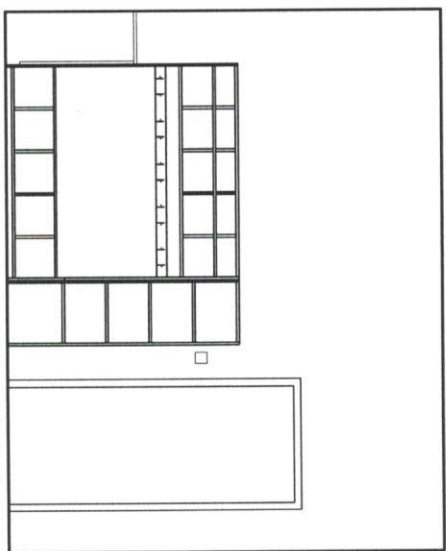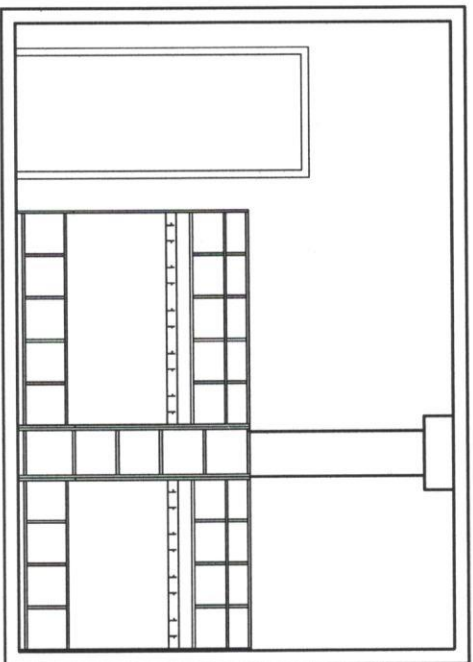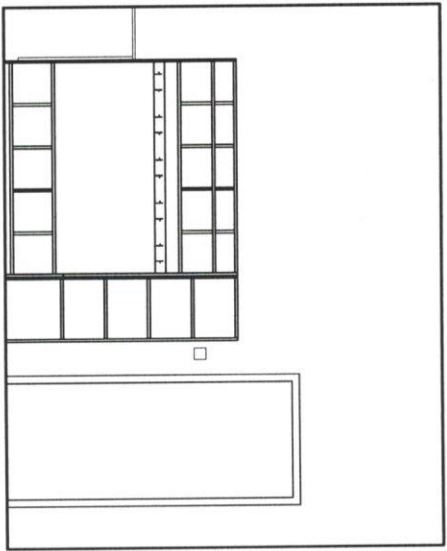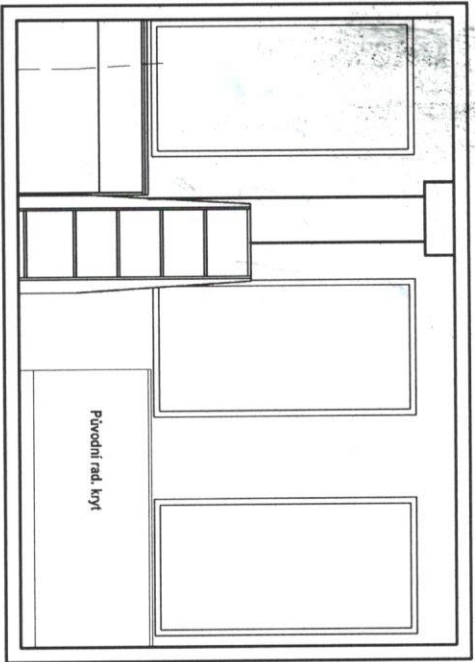


03. MŠ Krymská 12 - šatna - šatnové bloky, m: 1: 20

C - blok 4 místa - 1ks

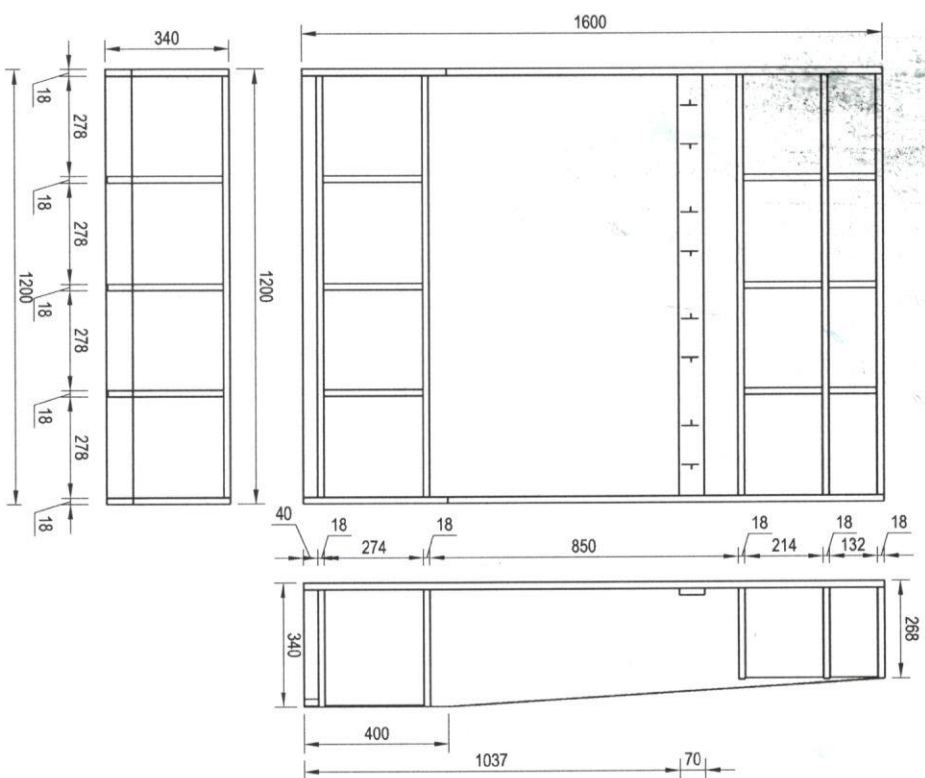

A - blok 5 míst - 3ks

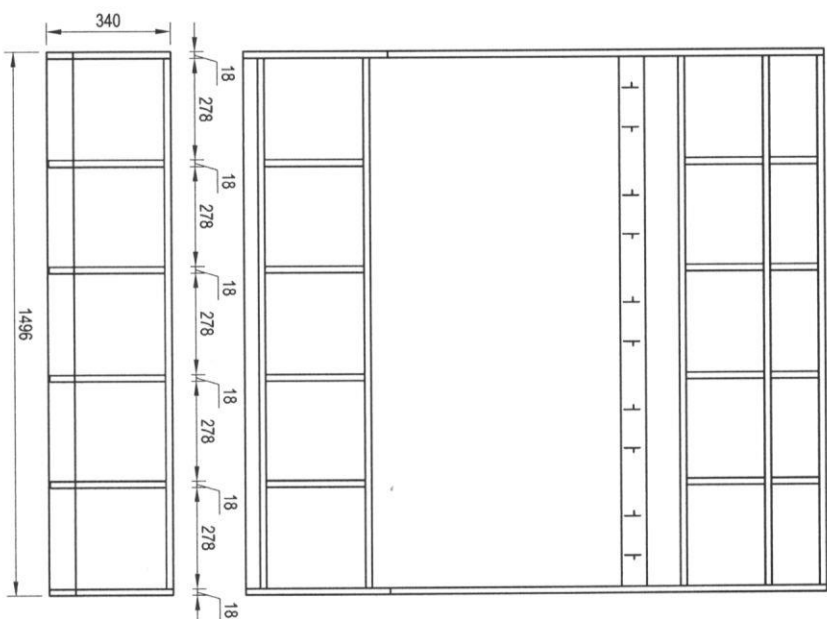


Provedení:


Lamino BK 5333, hrana ABS žlutá - HU11131

04. MŠ Krymská 12 - šatna - šatnové bloky, m: 1:20

D - blok 4 místa - 1ks

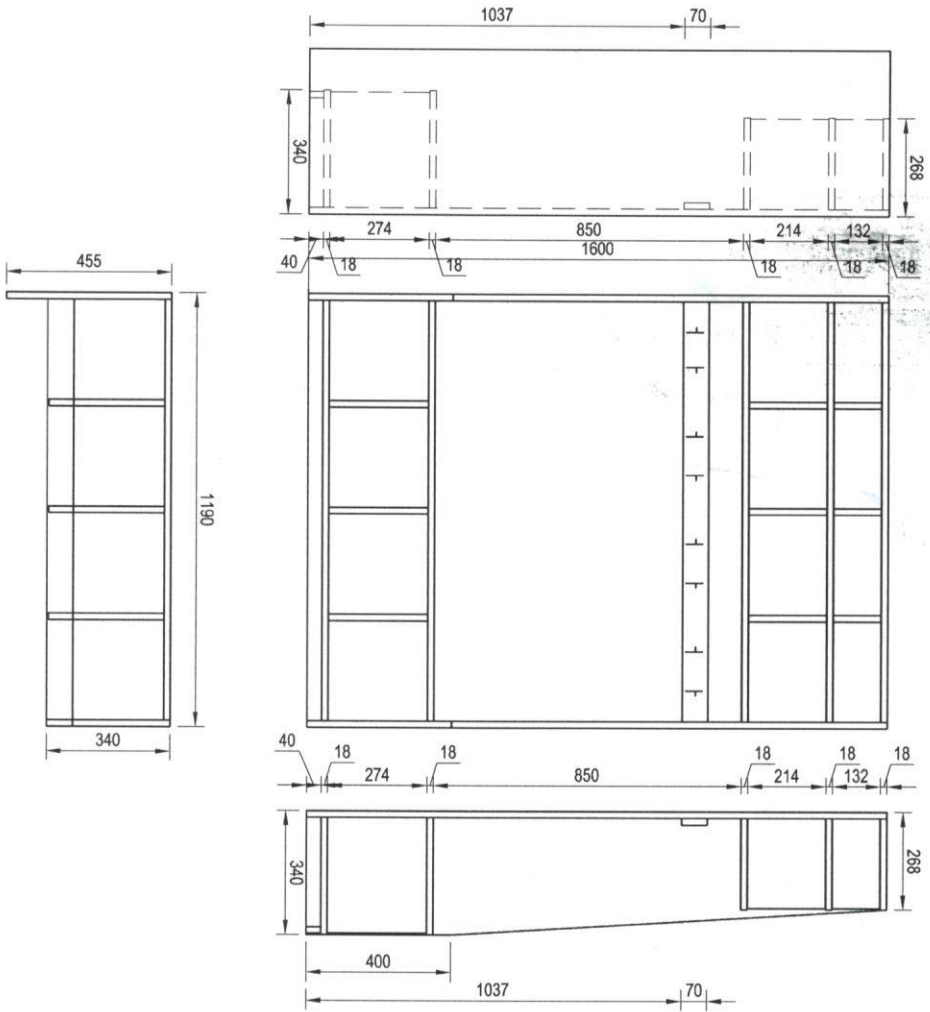

B - blok 5 míst - 1ks

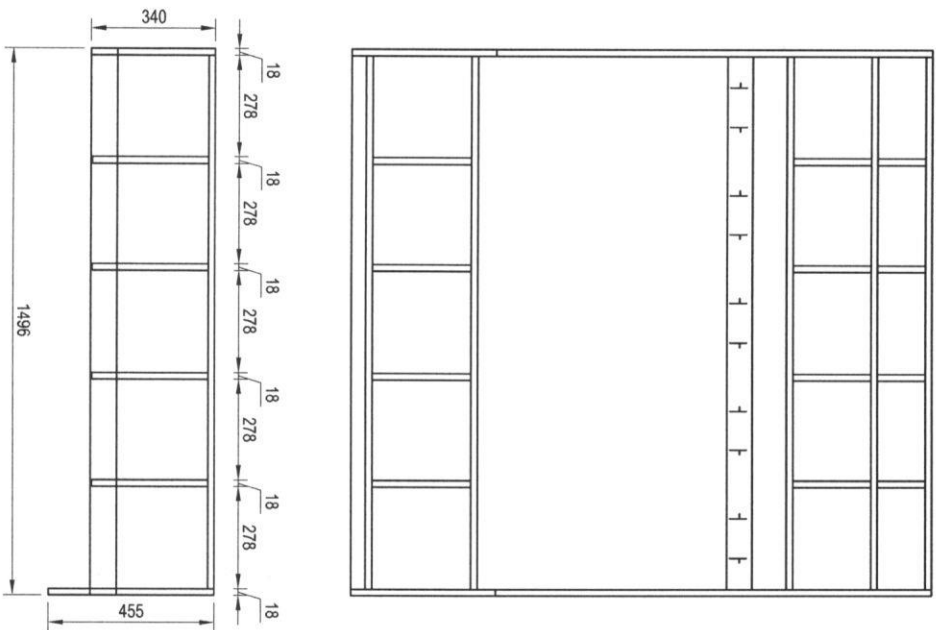


Provedení:


Lamino BK 5333, hrana ABS žlutá - HU11131

05. MŠ Krymská 12 - šatna - výstavní vitríny, m: 1: 20


E - vitrínka - 1ks

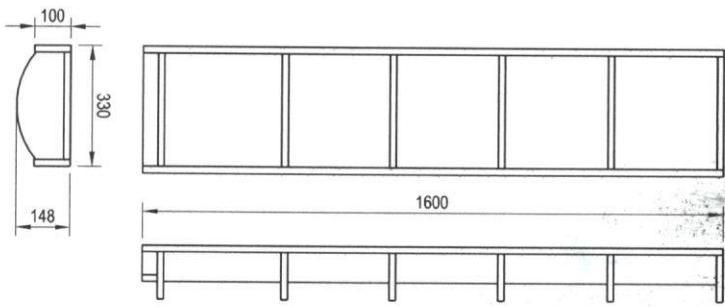


F - vitrínka - 1ks

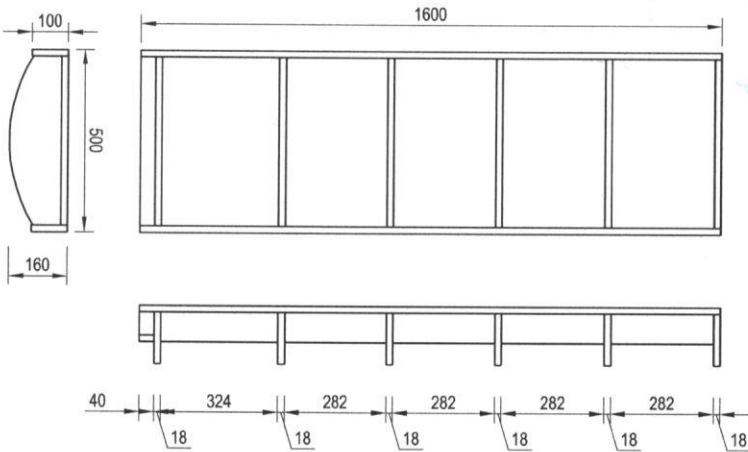

G - vitrínka - 1ks

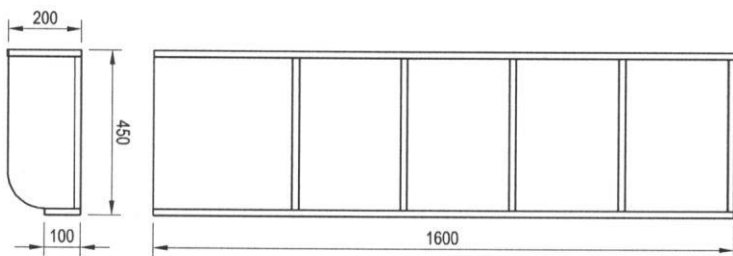

H - výstavní stůlek - 1ks


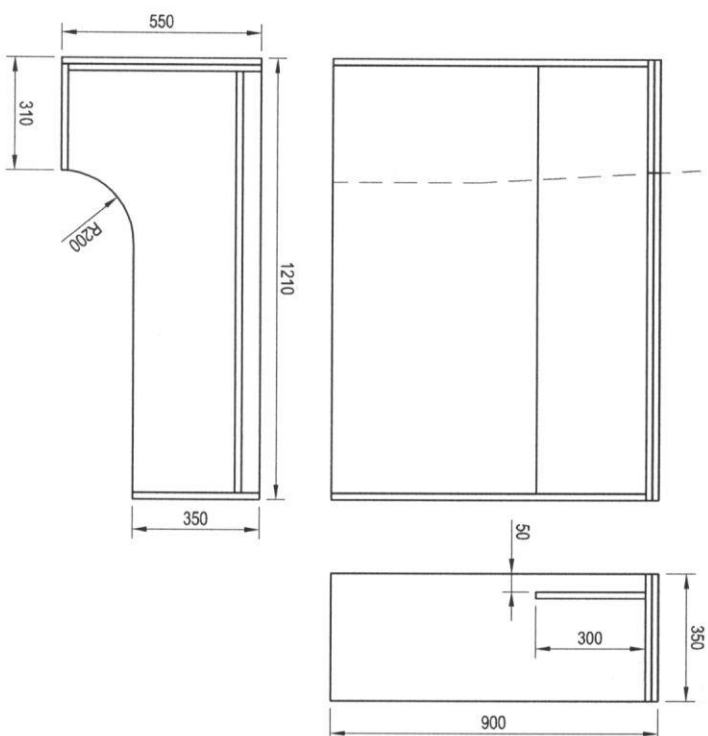


Provedení:

Lamino BK 5333, hrana ABS žlutá - HU11131

06. MŠ Krymská 12 - třída - skříňka na lůžkoviny, m: 1:20

J - skříňka na lůžkoviny - 1ks

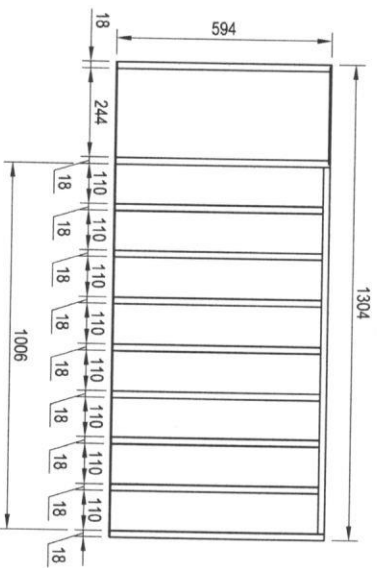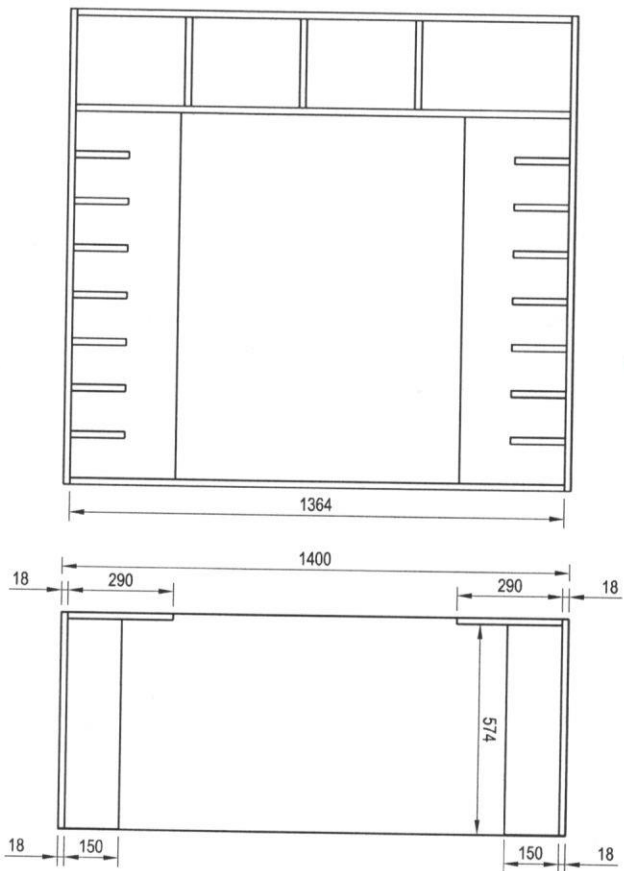

Provedení:

Lamino BK 5333, hrana ABS žlutá - HU11131