

ATYPICKÝ PULT A ZÁZEMÍ - I 08

PŮDORYS


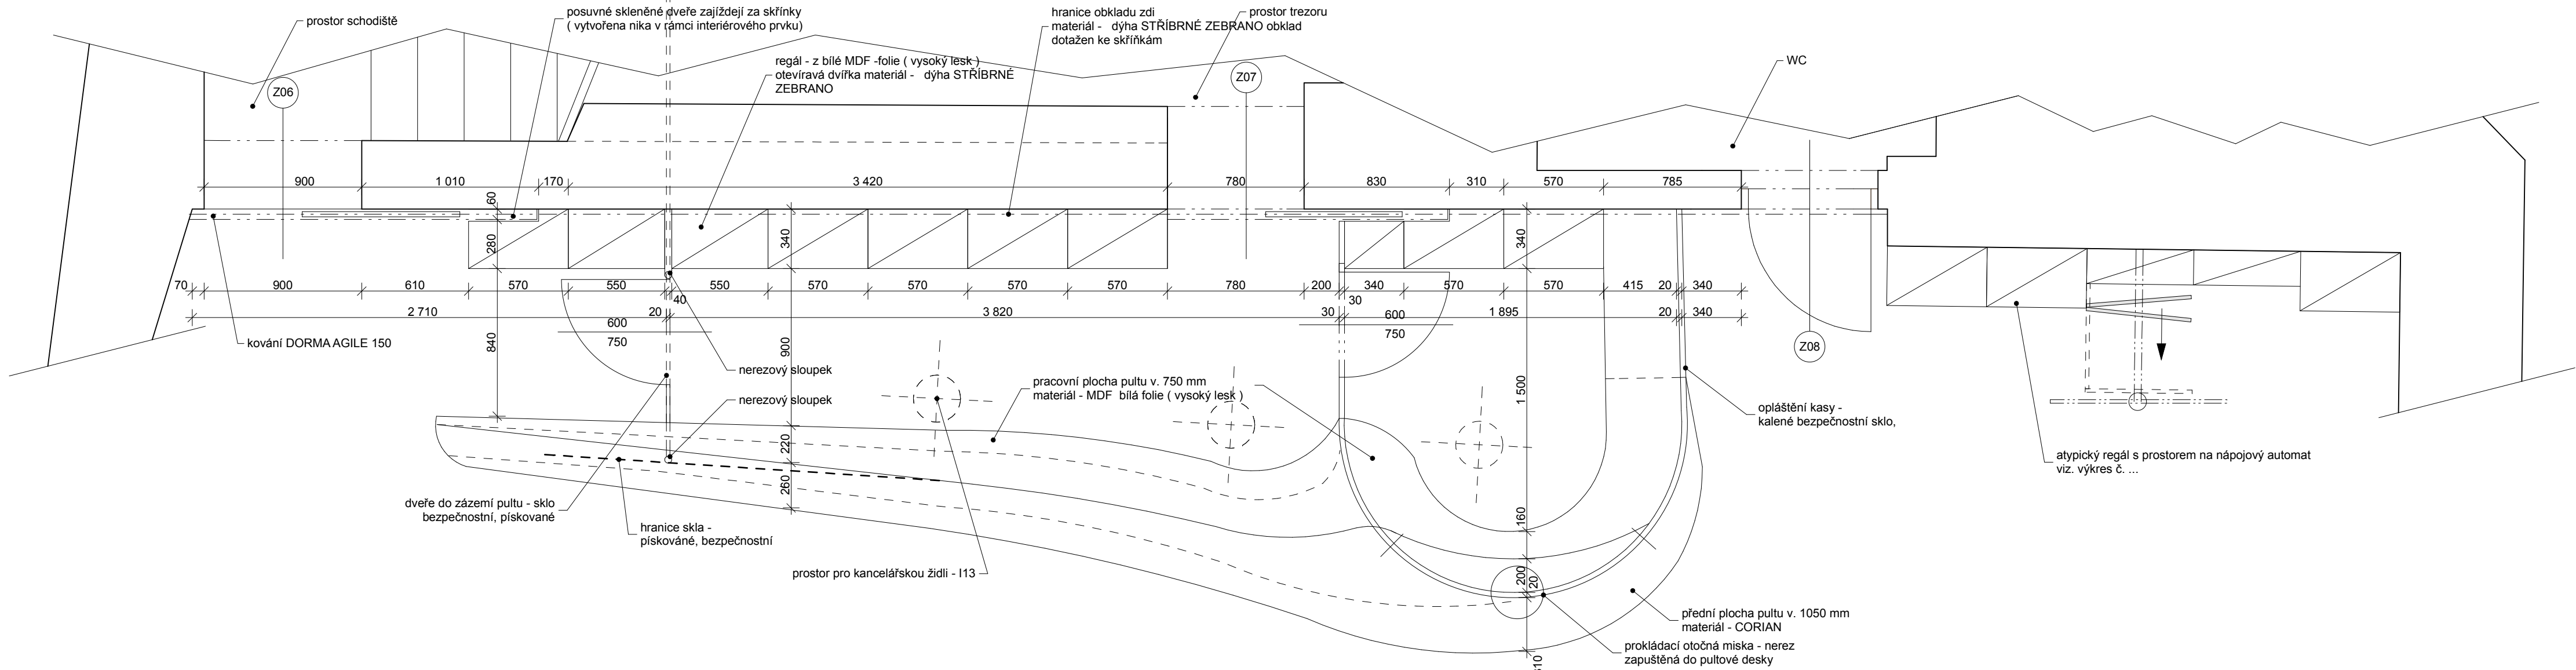


SCHÉMA POKLADNY

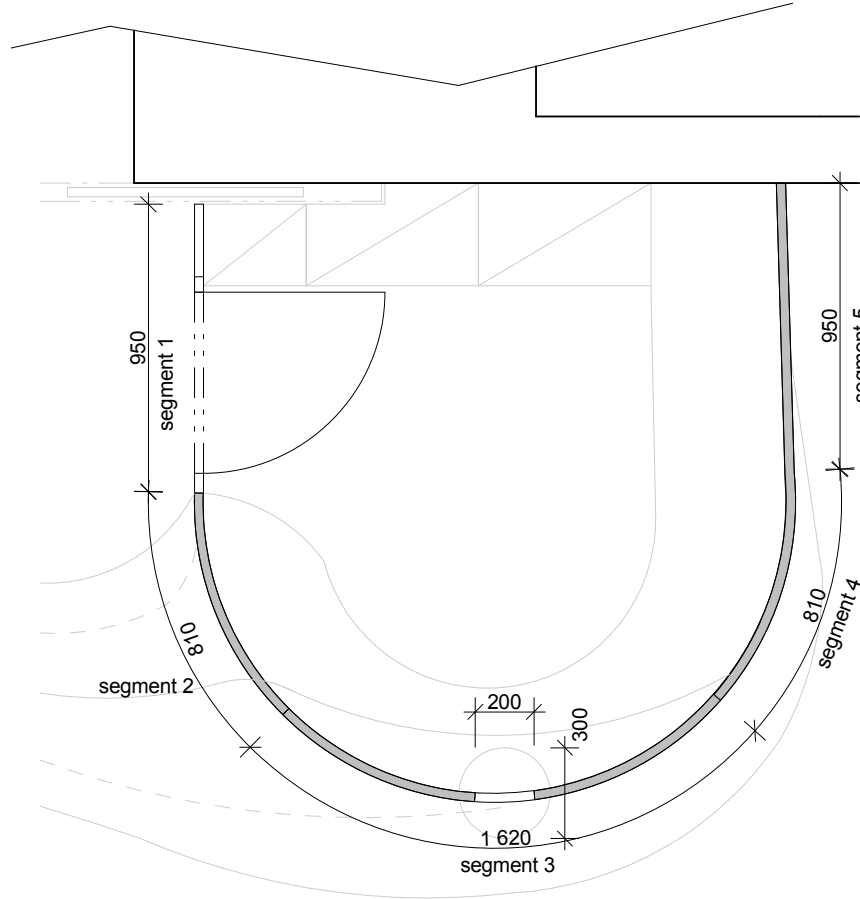


Popis pokladny - plášť je rozdělen na jednotlivé segmenty


- segment 1 - čiré sklo - kalené bezpečnostní, obsahuje dveře 600 / 2230
- segment 2 - pískované sklo - kalené bezpečnostní
- segment 3 - kombinace pískovaného a čírého skla - kalené bezpečnostní
- segment 4 - pískované sklo - kalené bezpečnostní
- segment 5 - pískované sklo - kalené bezpečnostní

Pokladna obsahuje prokládací otočnou misku z nerez a zapuštěnou do pultu. V segmentu 3 je ve výšce obsluhy sklo opatřeno nerezovou deskou s otvory ( viz. obrázek 1 ) pro komunikaci se zákazníkem.


OBRAZEK 1

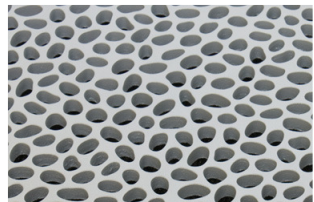

DETAIL SOKLU

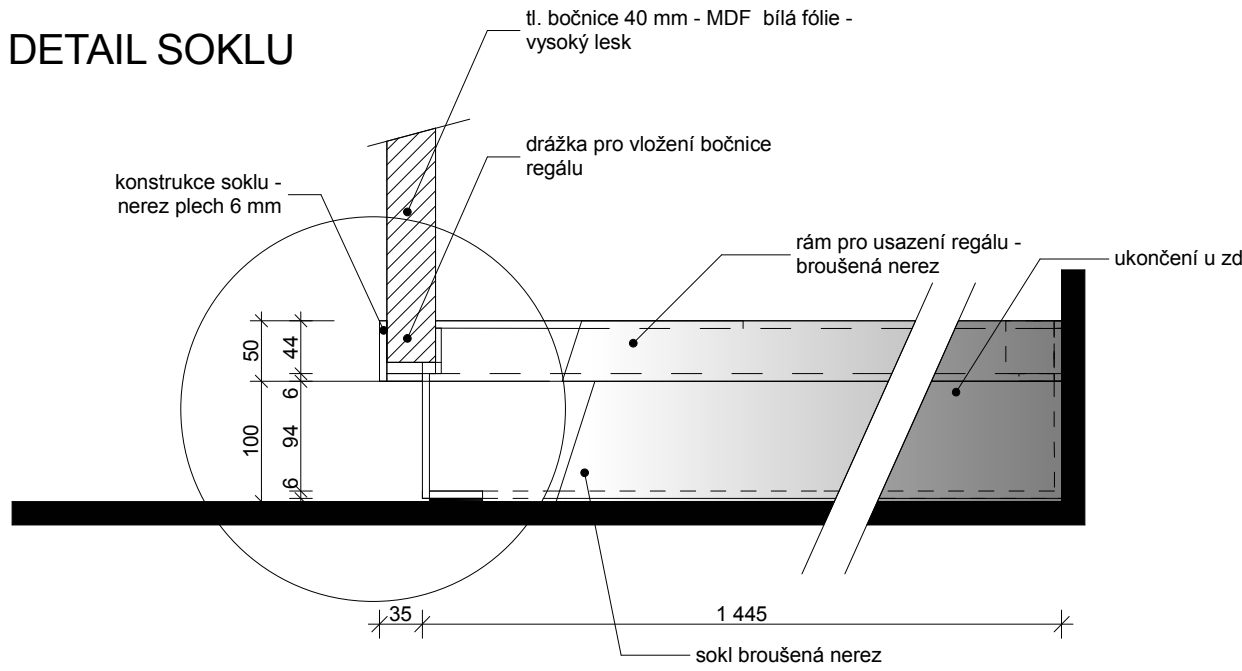

VZOREK DÝHY

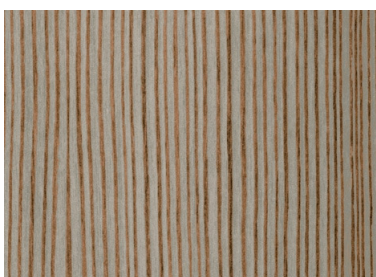

dýha STŘÍBRNÉ ZEBRANO ALT MAKASAR BÍLÝ  
na ilustraci je vidět směr kladení dýhy ( vlákna svisle )

PŘED ZAHÁJENÍM PROVÁDĚNÍ, MUSÍ BYT JEDNOTLIVÉ COSTINY BAREV, POVROCHY, MATERIÁLY, atd. ZNOVU ODSOUHLASENÝ ARCHITEKTEM A INVESTOŘEM

POZOR! PŘI NÁVRHU PROJEKTANT VYCHÁZEL ZE SKUTEČNOSTI, KTERÉ BYLO MOŽNÉ ZJIŠTIT NA STAVĚ V DOBĚ ZPRACOVÁNÍ TĚTO DOKUMENTACE A Z PŘEDNĚ DOKUMENTACE DO STAVĚNÍHO OBJEKTU. POKUD DOJDE PO ODKRYTÍ STAVAJÍCÍCH KONSTRUKCÍ KE ZJIŠTĚNÍ JINÝCH SKUTEČNOSTÍ NEŽ JE PŘEDPOKLÁDÁNO, BUDE MUSÍ BYT NÁVRH V RÁMCI STAVBY PŘÍMĚRNĚ UPRÁVEN DLE NOVĚ ZJIŠTĚNÝCH SKUTEČNOSTÍ


POZOR! VŠECHNY UVEDENÉ MÍRY JE NUTNÉ ZNOVU OVĚŘIT PŘÍMO NA STAVĚ ( PROVĚST PODROBNĚ MĚŘENÍ PŘI PROVÁDĚNÍ STAVBY )

VŠECHNY ZMĚNOVITĚ UVEDENÉ TYPY MATERIÁLŮ A ZAŘÍZENÍ PŘEDSTAVUJÍ MINIMÁLNĚ POŽADOVANÝ STANDARD. UVEDENÉ VÝKRESY I JE ZAMĚŘENÍ ZA STEJNĚ KVALITNÍ NEBO KVALITNĚJŠÍ PŘI DODRŽENÍ PLATNÝCH TECHNICKÝCH NORM A PŘEDPISŮ A PO DOHODĚ S PROJEKTANTEM

PŘED ZAHÁJENÍM STAVBY PŘEDLOŽI DODAVATEL DÍLENSKOU DOKUMENTACI ARCHITEKTOVI STAVBY A INTERIÉRU PRO SCHVÁLENÍ.



POHLED ZÁPULTÍ - SKŘÍNKY

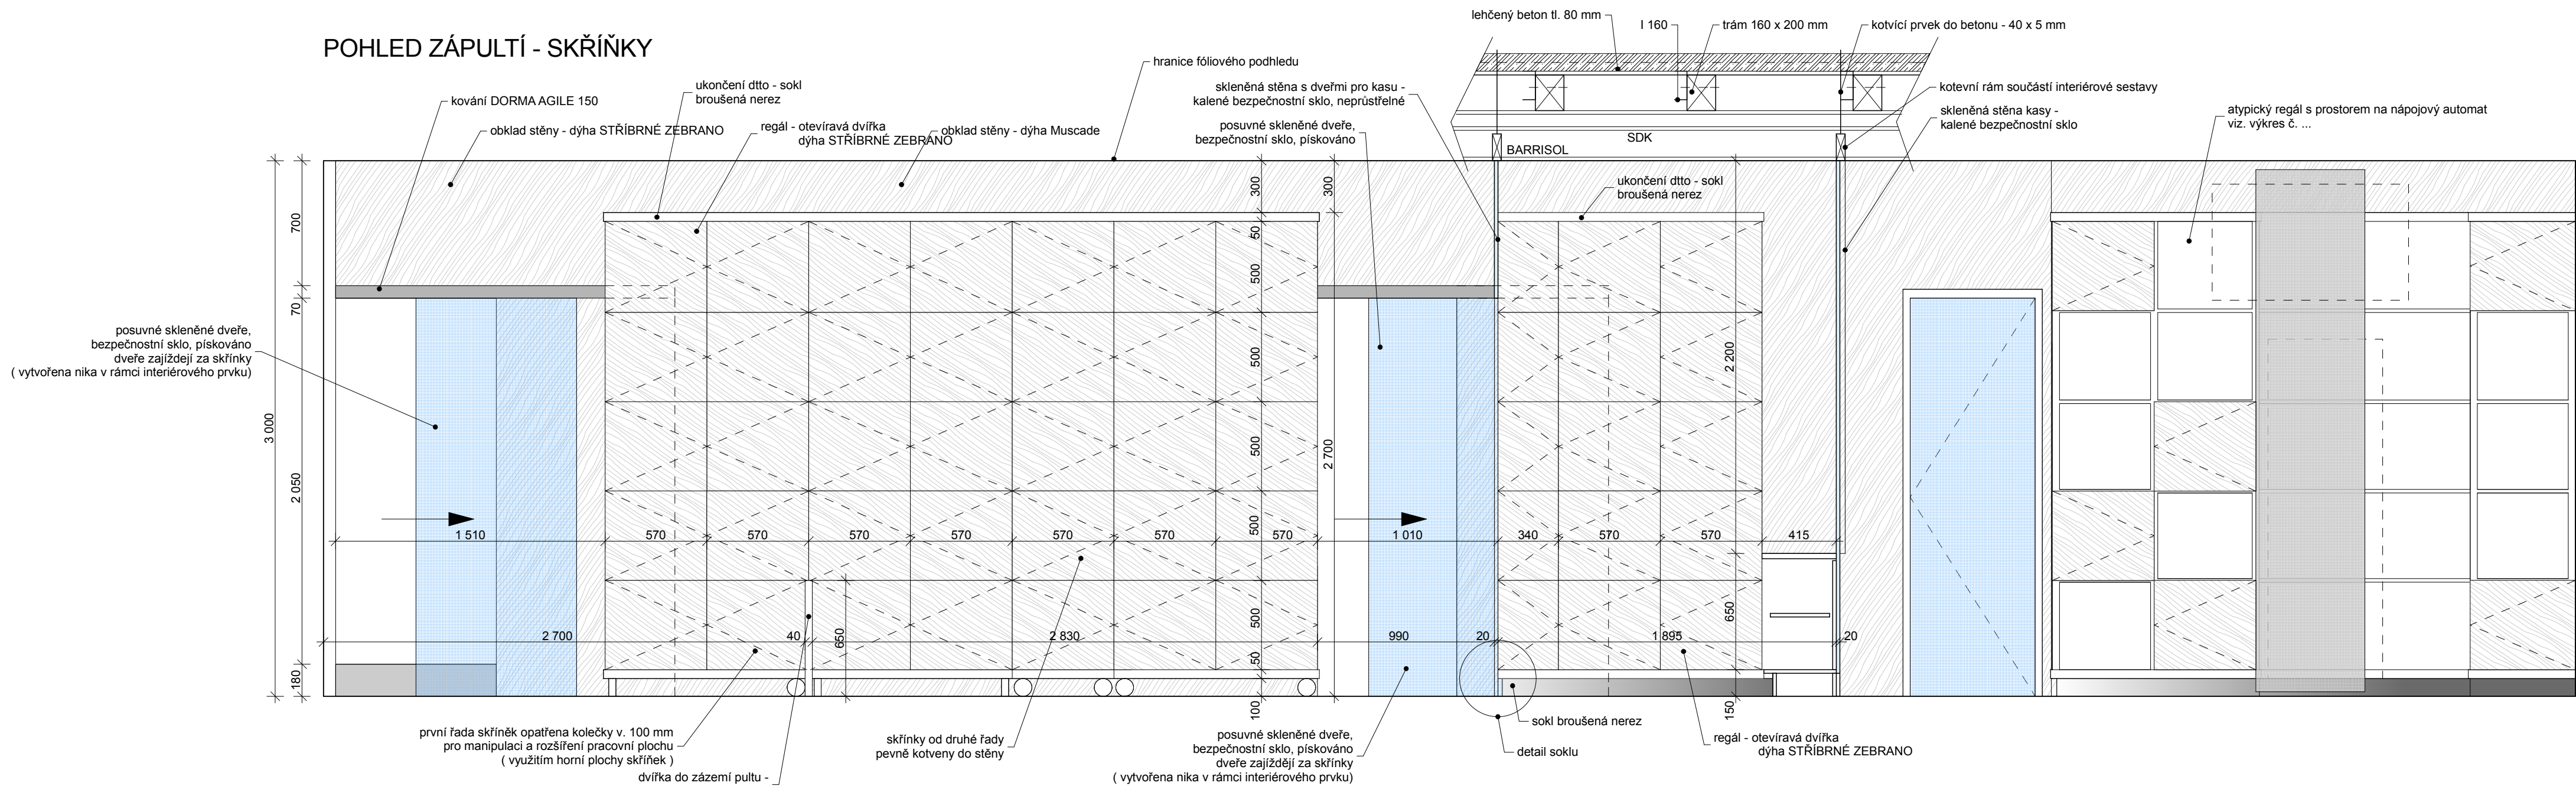

POHLED ZÁPULTÍ - SKŘÍNKY BEZ DVÍŘEK

